

07/10/22

TBI & Vidéo projecteurs

VILLE DE LIEGE

GRUPE SCOLAIRE HAZINELLE

Rue Hazinelle, 2

LIEGE 4000

Dossier n° 04280

Relevé en 1982

echelle: 1/400



1^e ETAGE

1^{er} étage

- 100 Classe
- 101 Classe
- 102 Classe
- 103 Classe
- 104 Classe
- 105 Réserve
- 106 Coulloir
- 107 Hall
- 108 Réserve
- 109 Toilettes
- 110 Coulloir
- 111 Atelier
- 112 Classe
- 113 Classe
- 114 Classe
- 115 Coulloir
- 116 Escalier
- 117 Classe
- 118 Classe
- 119 Classe
- 120 Classe
- 121 Classe
- 122 Classe
- 123 Hall
- 124 Escalier
- 125 Ascenseurs
- 126 Toilettes
- 127 Classe
- 128 Coulloir
- 129 Local
- 130 Classe
- 131 Bibliothèque
- 132 Bibliothèque
- 133 Bibliothèque
- 134 Hall
- 135 Escalier
- 136 Local
- 137 Réserve electricité
- 138 Hall
- 139 Local fem. Service.

07/M/22

TBI - Vidéo projection

VILLE DE LIEGE

GRUPE SCOLAIRE HAZINELLE

Rue Hazinelle, 2

LIEGE 4000


Dossier n° 04280

Relevé en 1982

Echelle 1/400

2me étage

- 200 Classe
- 201 Classe
- 202 Classe
- 203 Classe
- 204 Classe
- 205 Réserve
- 206 Couloir
- 207 Hall
- 208 Escalier
- 209 Classe
- 210 Classe
- 211 Classe
- 212 Couloir
- 213 Hall
- 214 Réserve
- 215 Toilettes
- 216 Classe
- 217 Classe
- 218 Classe
- 219 Classe
- 220 Classe
- 221 Classe
- 222 Couloir
- 223 Hall
- 224 Escalier
- 225 Escalier
- 226 Toilettes
- 227 Classe
- 228 Classe
- 229 Couloir
- 230 Réserve
- 231 Classe
- 232 Classe
- 233 Classe
- 234 Classe
- 235 Hall
- 236 Escalier
- 237 Hall
- 238 Local femmes de service

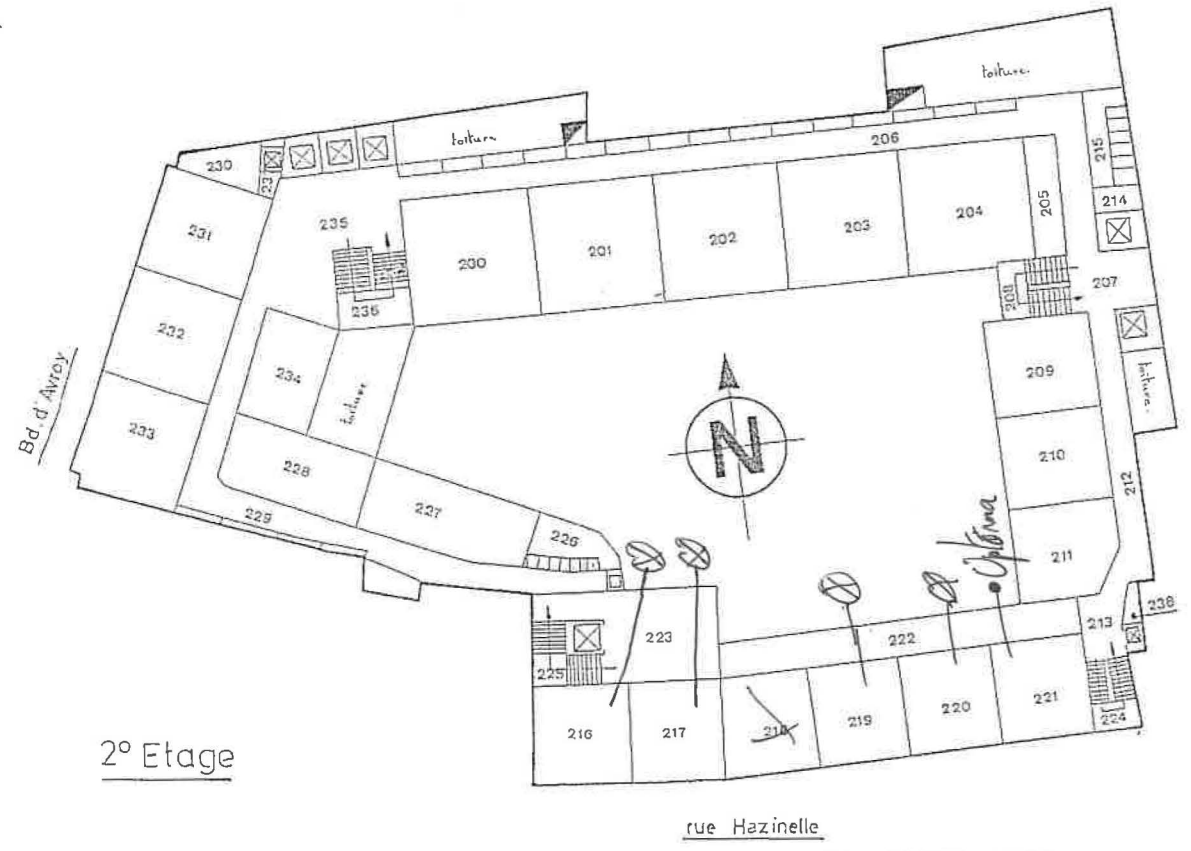

2° Etage

rue Hazinelle